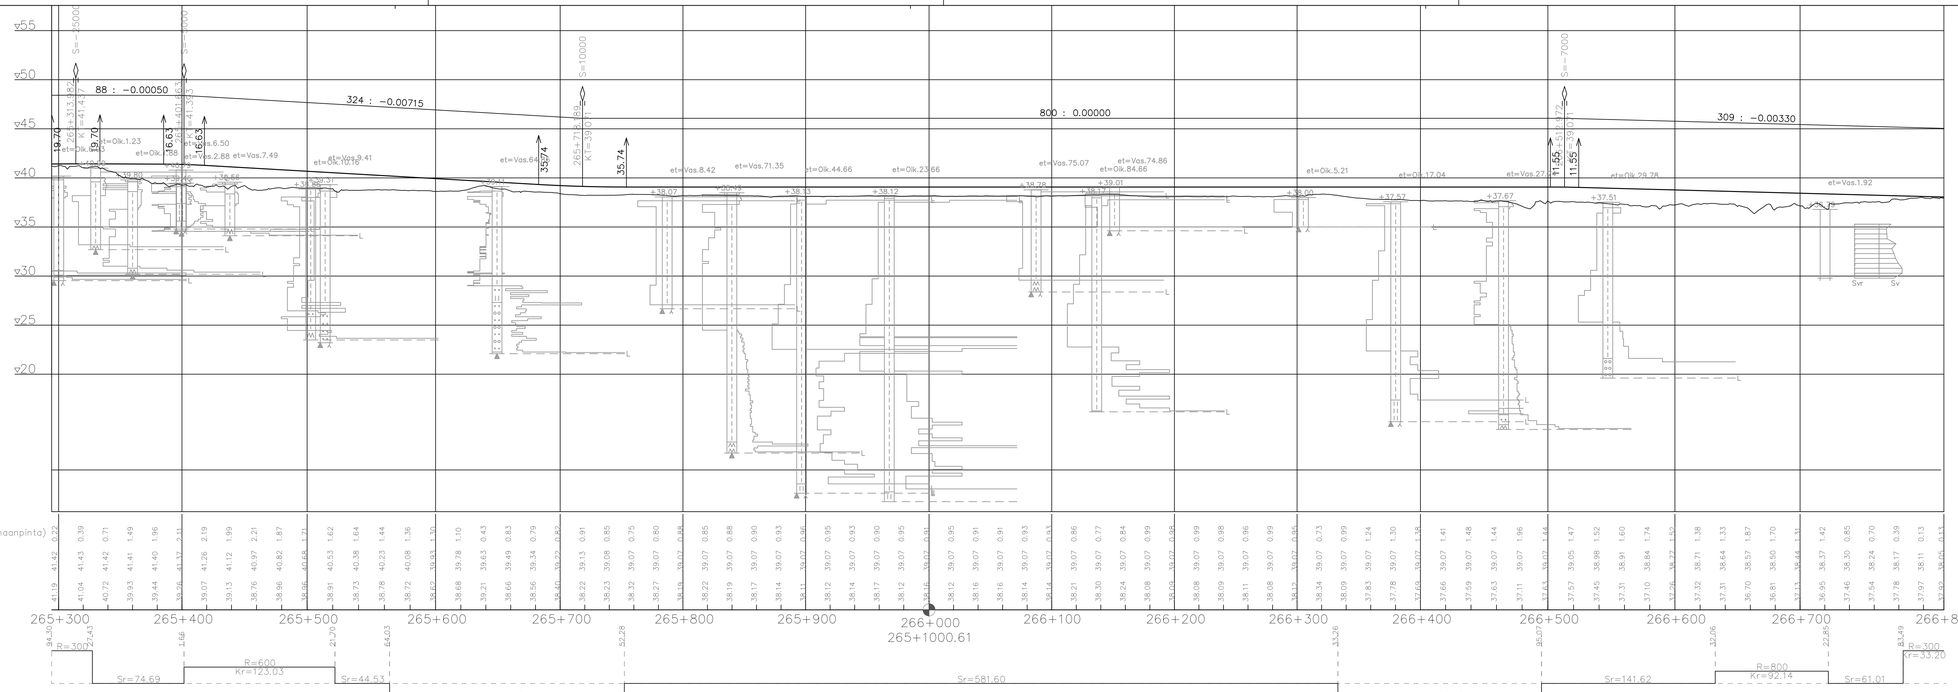

MUUT.	SELITYS	YRITYS	PVM	TEHNYT	PVM	HYV.
TILAAJA	Väylävirasto Trafikledsverket	HANKE TAI RATAOSA	Turun seudun kuormauspaikkojen tarveselvitys			
SUUNNITTELIJA	proxion	SUUNNITTELUVAIHE	Tarveselvitys			
PIIRT.	30.12.2020	Marja Isohaka	PIIRUSTUKSEN SISÄLTÖ	Turku-Toijala, Saramäki Vaihtoehto 1 Pituusleikkaus, kuormausraide 1		
SUUNN.	30.12.2020	Marja Isohaka				
TARK.						
HYV.						
TARKASTAJA		MITTAKAAVA	1:250/1:2000			
		KOORDINAATTI- JA KORKEUSJÄRJ.	ETRS-GK24, N2000			
TARK.		RATAOSAN NRO				
HYV.						
LV HYV.		PAIKKA -	LAJI -	PIIR.NRO -	MUUT. -	LEHTI 3
						LEHTIÄ 4