


Merkintöjen selitykset:

- - - - Asemakaava-alue
- - - - Vt4 toimenpideselvityksen tavoitetila
- Aluevarausuunnitelman ratkaisut
- Nykyiset kadut
- Nykyiset maantiet
- Yksityiset tiet
- Nykyiset meluvallit
- Aluevarausuunnitelman mukaiset melusuojaukset


Taajaman luokittelu  
Maakunnallinen maisema-arvo  
"Kirkonkylä ja ympäröivä  
kulttuurimaisema"

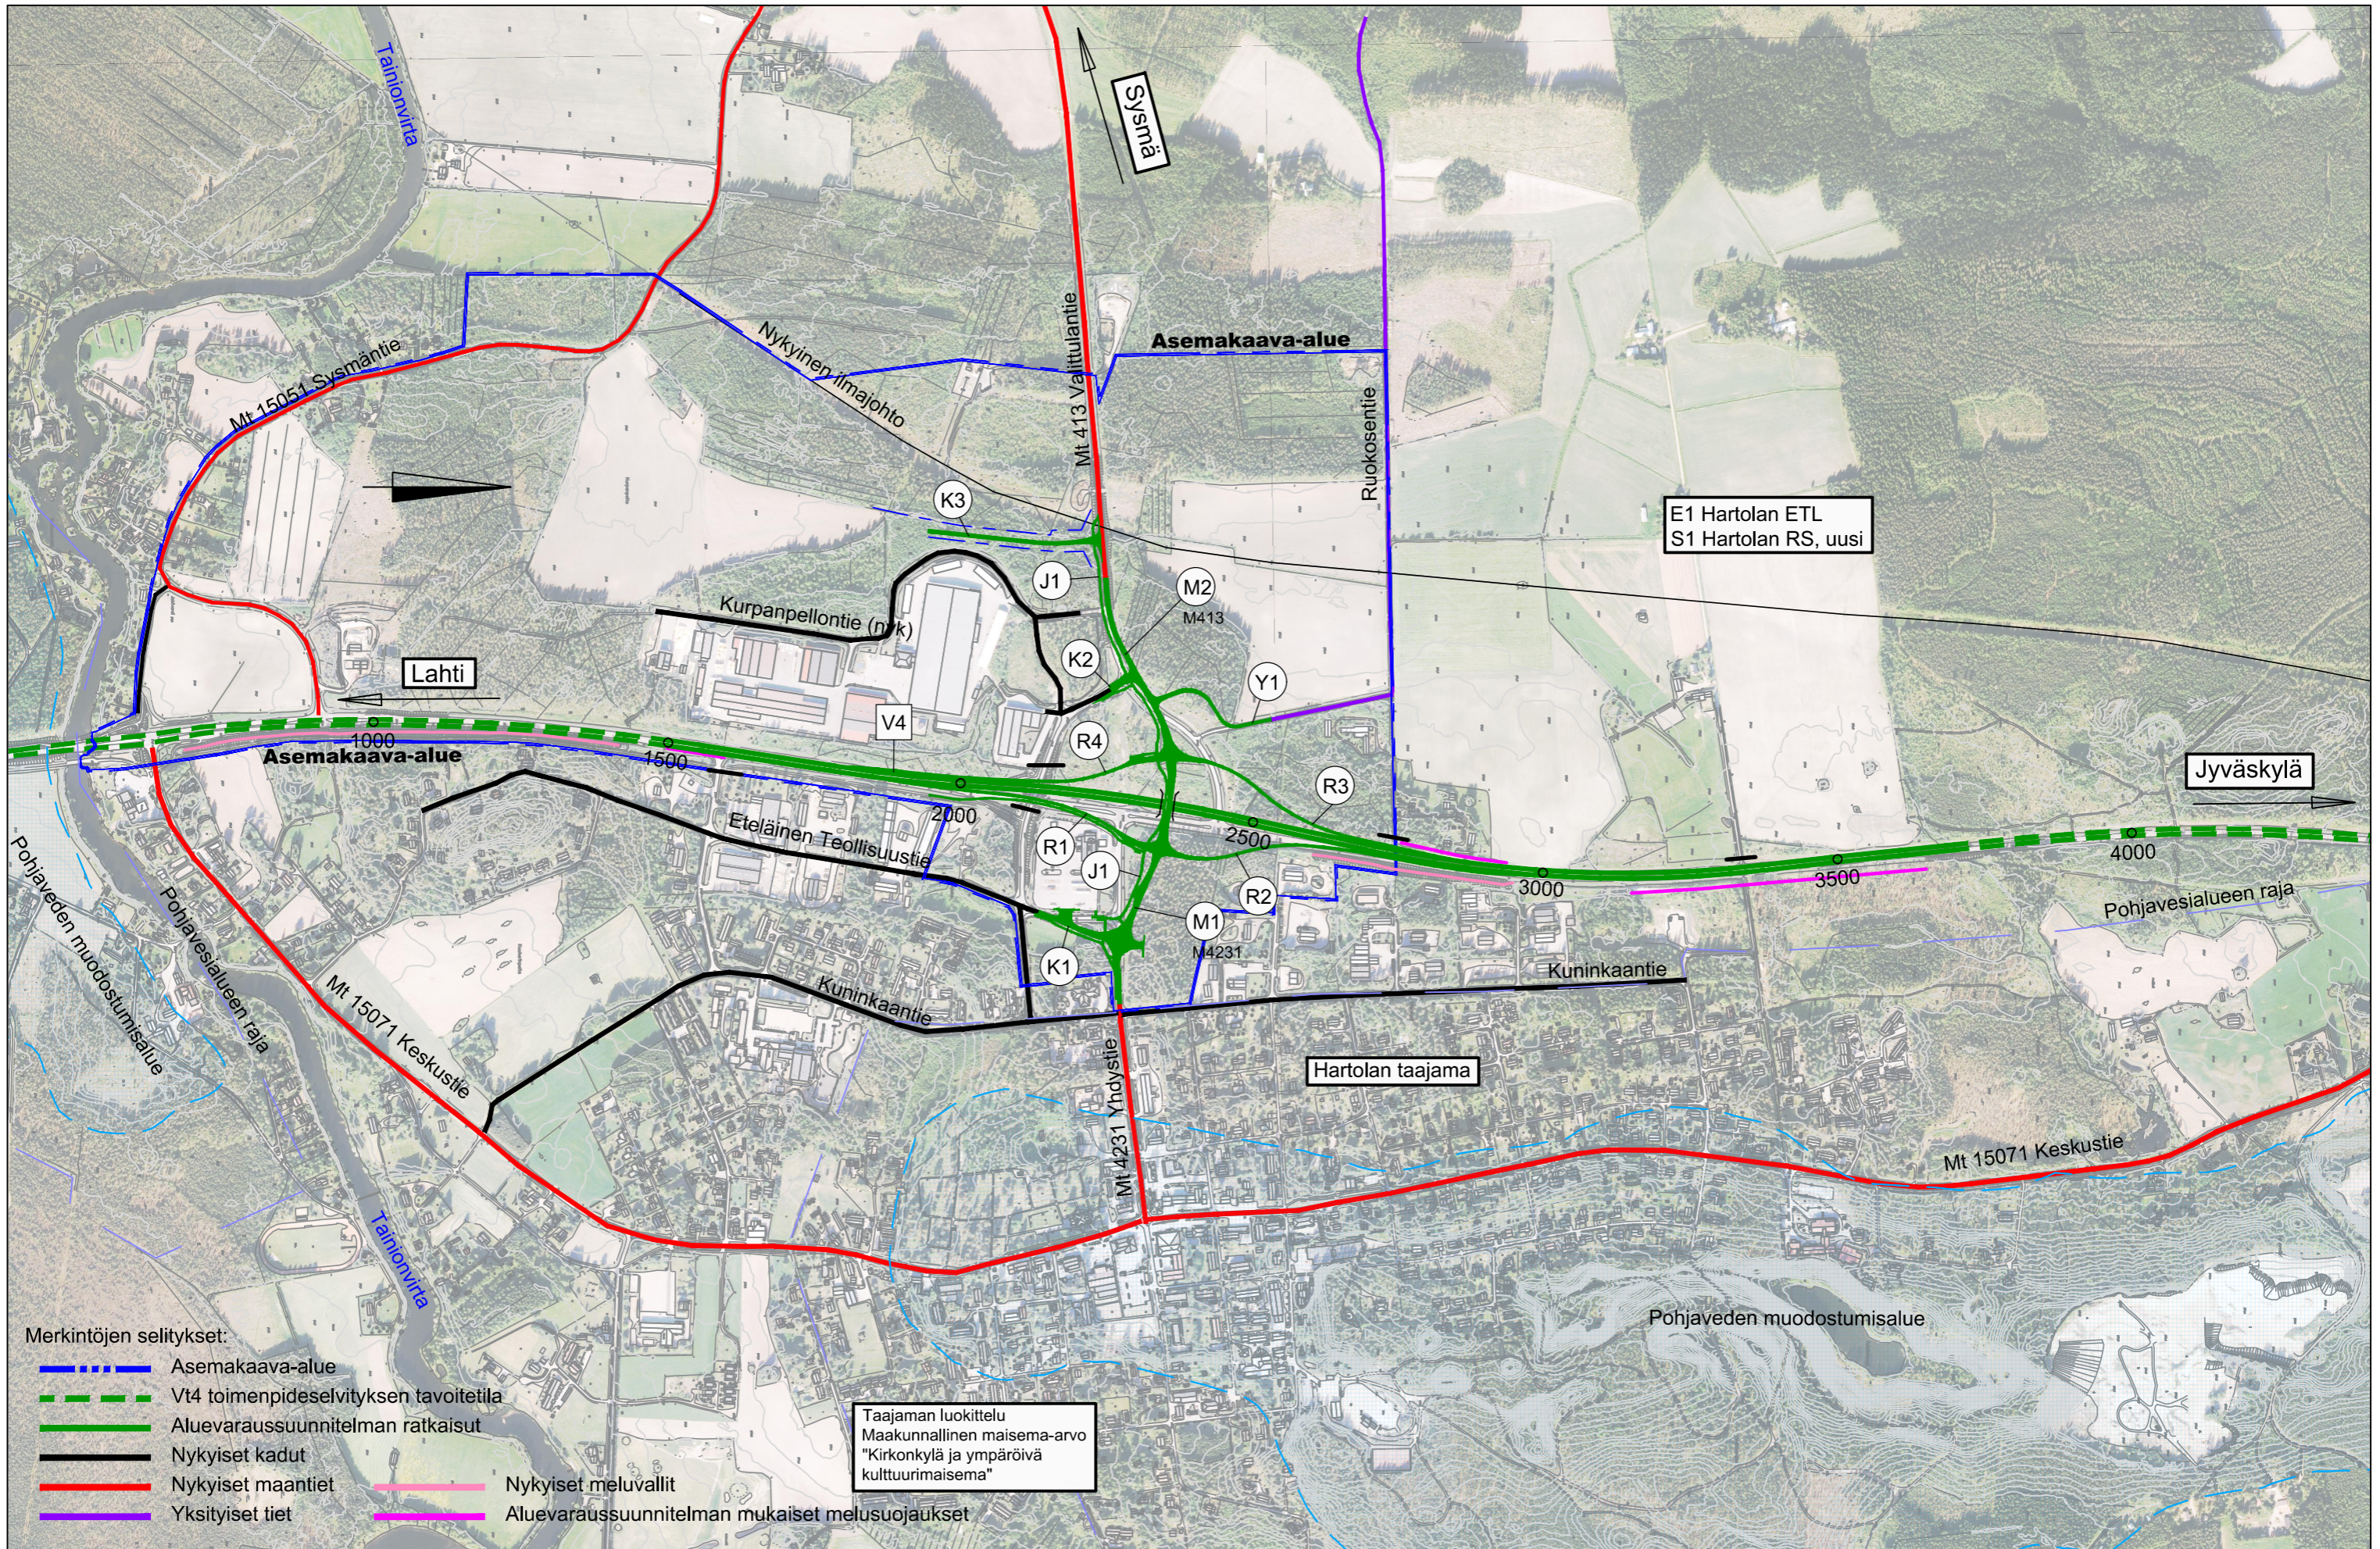

Merkintöjen selitykset:

- — — — Asemakaava-alue
- — — — Vt4 toimenpideselvityksen tavoitetila
- — — — Aluevarausuunnitelman ratkaisut
- — — — Nykyiset kadut
- — — — Nykyiset maantiet
- — — — Yksityiset tiet
- — — — Nykyiset meluvallit
- — — — Aluevarausuunnitelman mukaiset melusuojaukset

Taajaman luokittelu  
Maakunnallinen maisema-arvo  
"Kirkonkylä ja ympäröivä  
kulttuurimaisema"

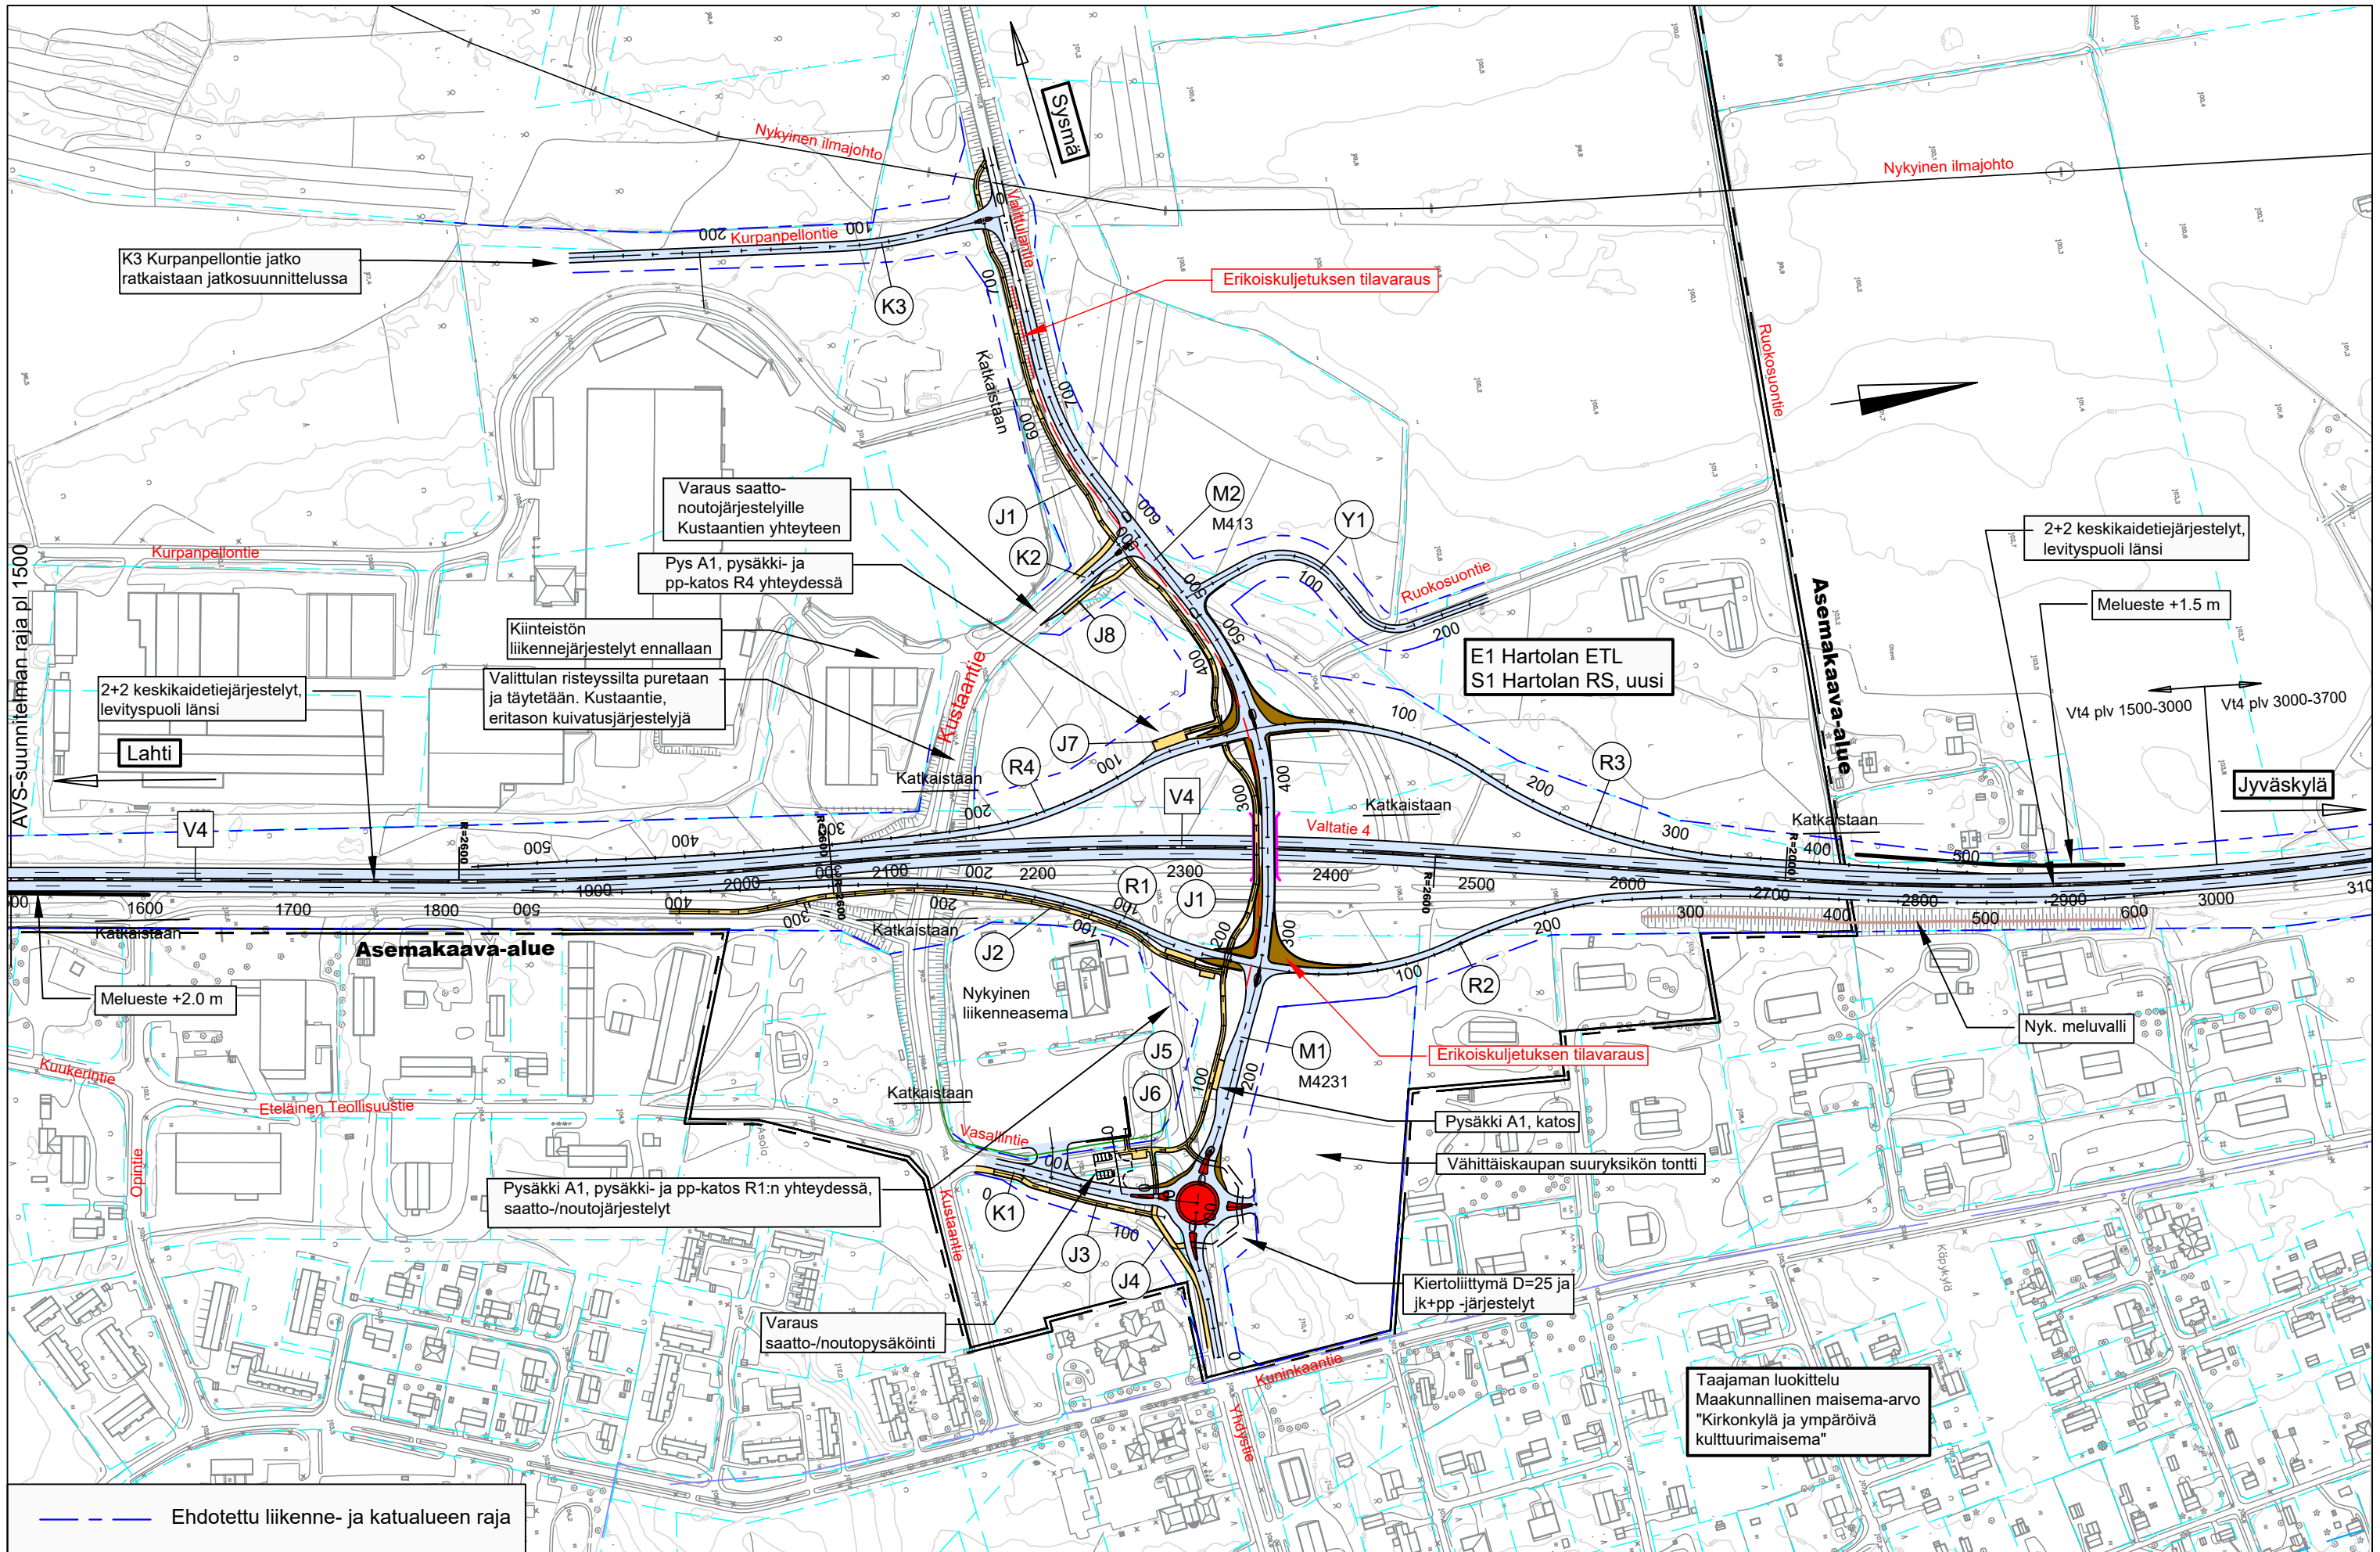

K3 Kurpanpellontie jatko ratkaistaan jatkosuunnittelussa

Erikoiskuljetuksen tilavaraus

Varaus saattouutojärjestelyille Kustaantien yhteyteen

Pys A1, pysäkki- ja pp-katos R4 yhteydessä

Kiinteistön liikennejärjestelyt ennallaan

Valittulan risteyssilta puretaan ja täytetään. Kustaantie, eritasen kuivatusjärjestelyjä

E1 Hartolan ETL S1 Hartolan RS, uusi

2+2 keskikaidetiejärjestelyt, levityspanuoli länsi

Meluaste +1.5 m

Vt4 plv 1500-3000 Vt4 plv 3000-3700

Jyväskylä

Lahti

V4

Asemakaava-alue

Meluaste +2.0 m

Nyk. meluvalli

Pysäkki A1, pysäkki- ja pp-katos R1:n yhteydessä, saatto-/noutojärjestelyt

Erikoiskuljetuksen tilavaraus

Pysäkki A1, katos


Vähittäiskaupan suuryksikön tontti

Kiertoliittymä D=25 ja jk+pp -järjestelyt

Varaus saatto-/noutopysäköinti

Taajaman luokittelu  
Maakunnallinen maisema-arvo  
"Kirkonkylä ja ympäröivä kulttuurimaisema"

--- Ehdotettu liikenne- ja katualueen raja

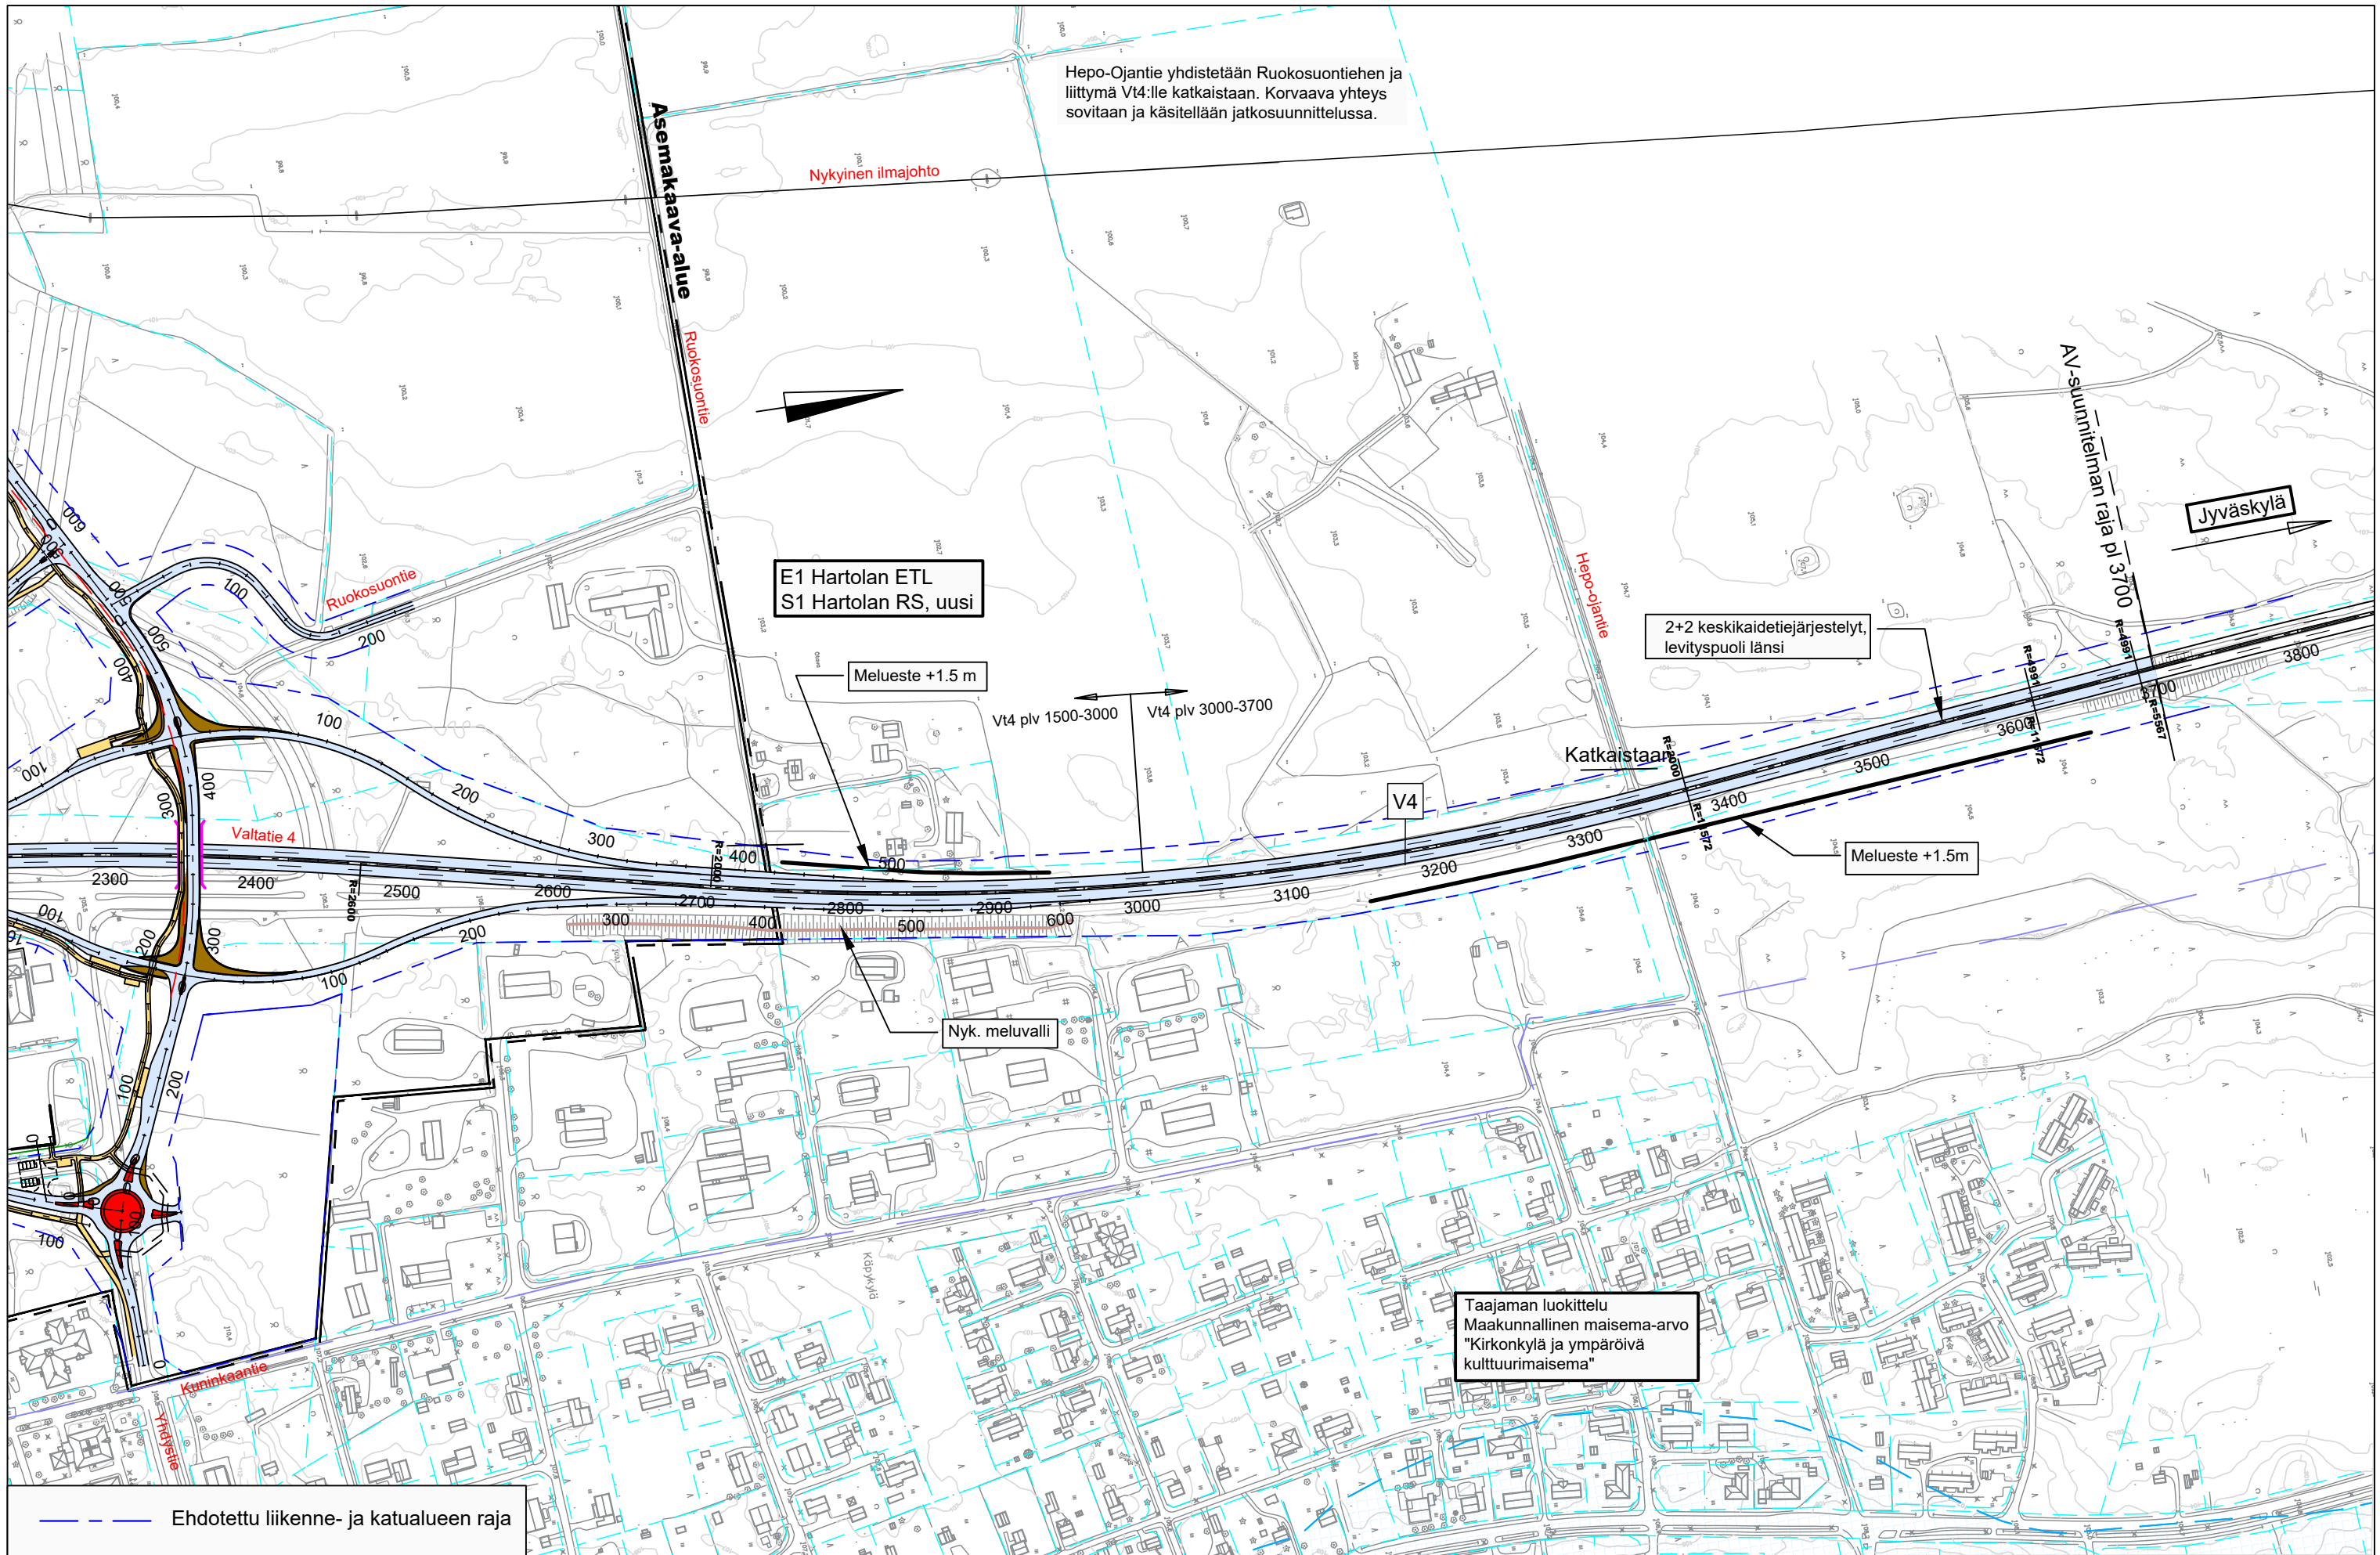

Hepo-Ojantie yhdistetään Ruokosuontiehen ja liittymä Vt4:lle katkaistaan. Korvaava yhteys sovitaan ja käsitellään jatkosuunnittelussa.

Nykyinen ilmajohto

E1 Hartolan ETL  
S1 Hartolan RS, uusi

Melueste +1.5 m

Vt4 plv 1500-3000    Vt4 plv 3000-3700

2+2 keskikaidetiejärjestelyt,  
levytyspuoli länsi

Melueste +1.5m

V4

Katkaistaan


Nyk. meluvalli

Taajaman luokittelu  
Maakunnallinen maisema-arvo  
"Kirkonkylä ja ympäröivä  
kulttuurimaisema"

Ehdotettu liikenne- ja katualueen raja


### Vt4 tasauksen lasku Hartolan rombisen eritasoliittymän kohdalla

Plv 1500 - 2900

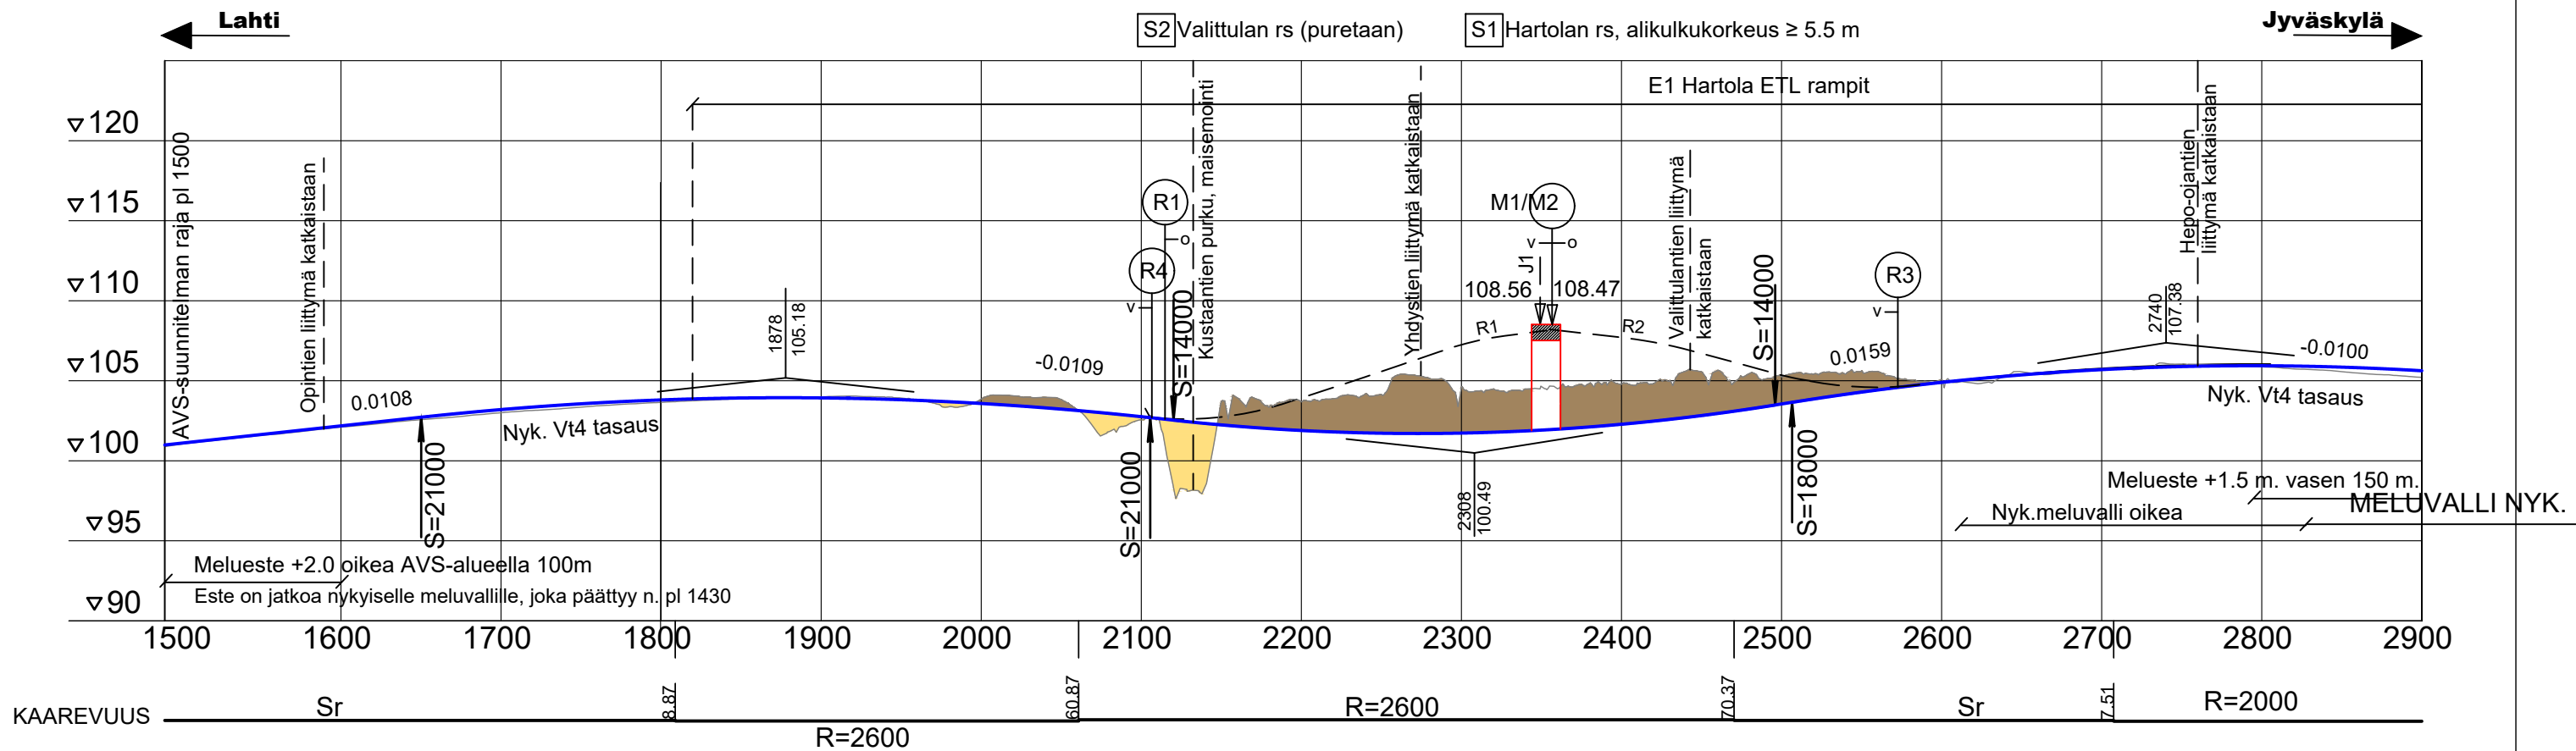

### Vt4 tasauksen lasku Hartolan rombisen eritasoliittymän kohdalla


Plv 2900 - 3700

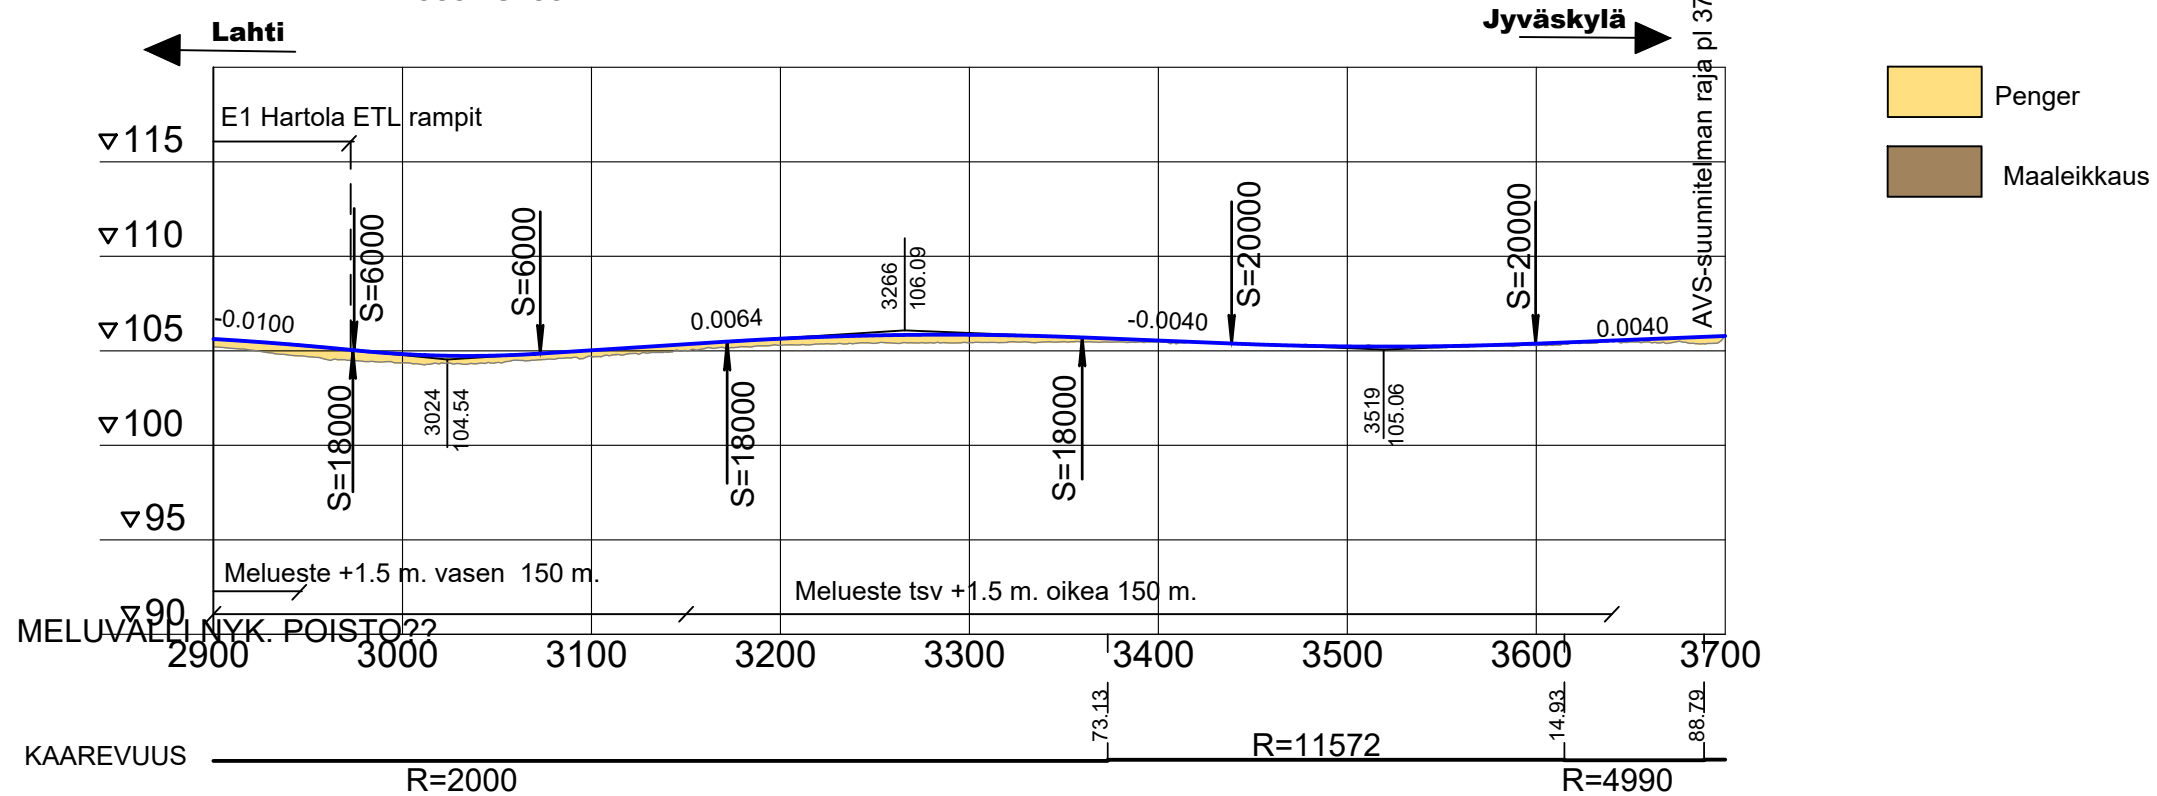

# Hartola rombinen ETL R1

Piv 0 - 510


S2 Valittulan rs (puretaan)

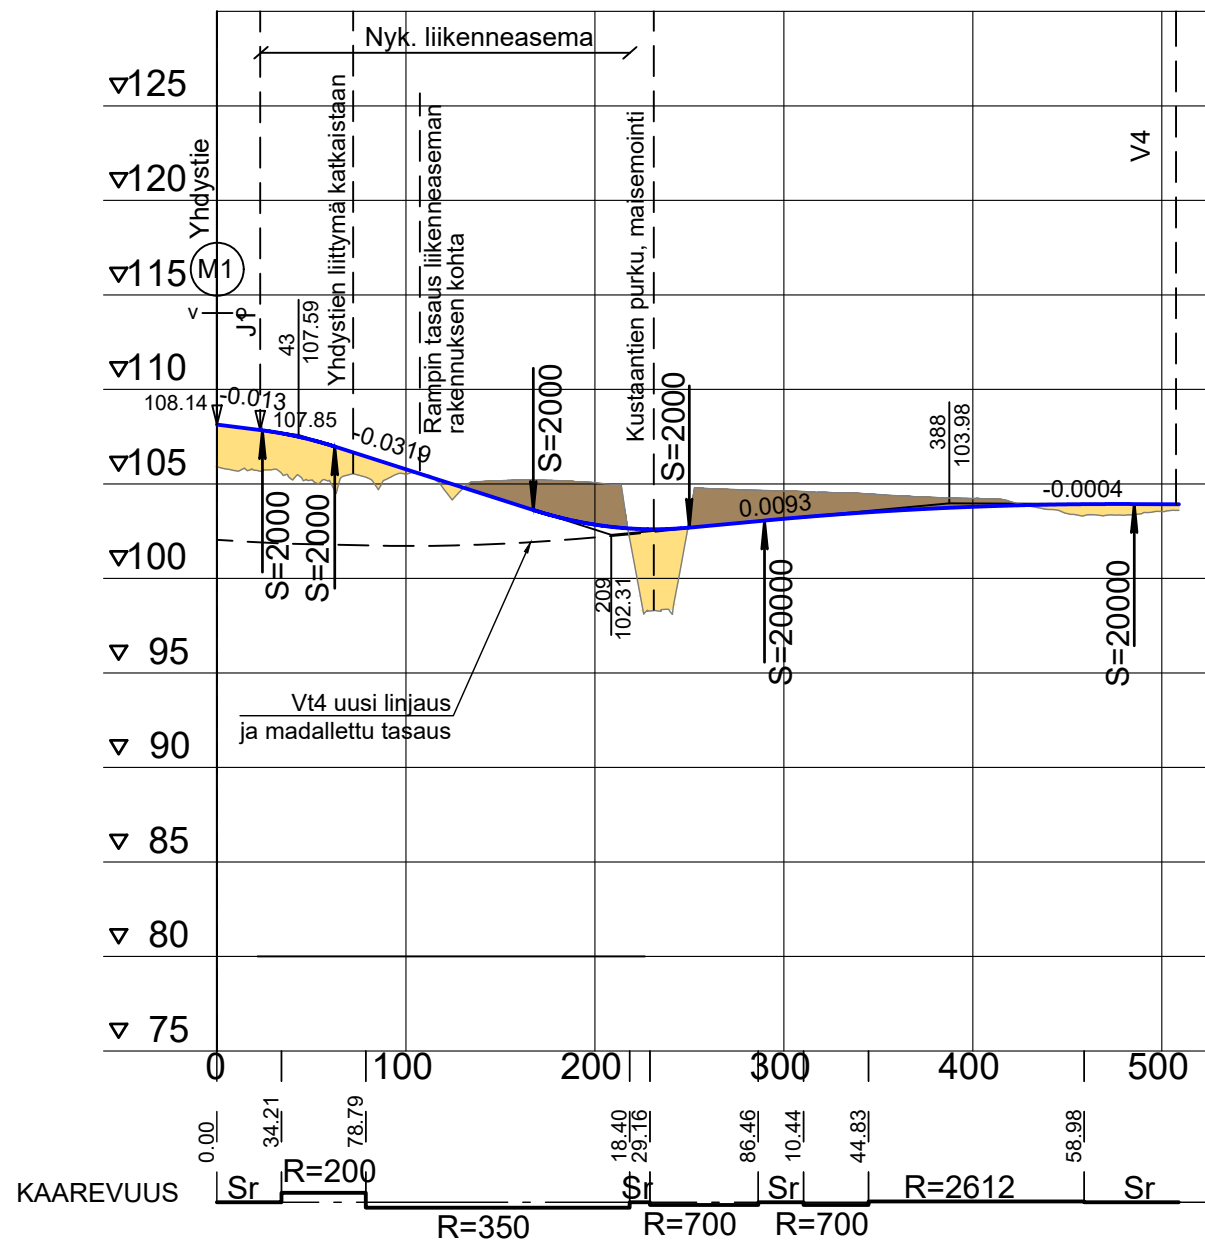

# Hartola rombinen ETL R2


Piv 0 - 630

Penger  
Maaleikkaus

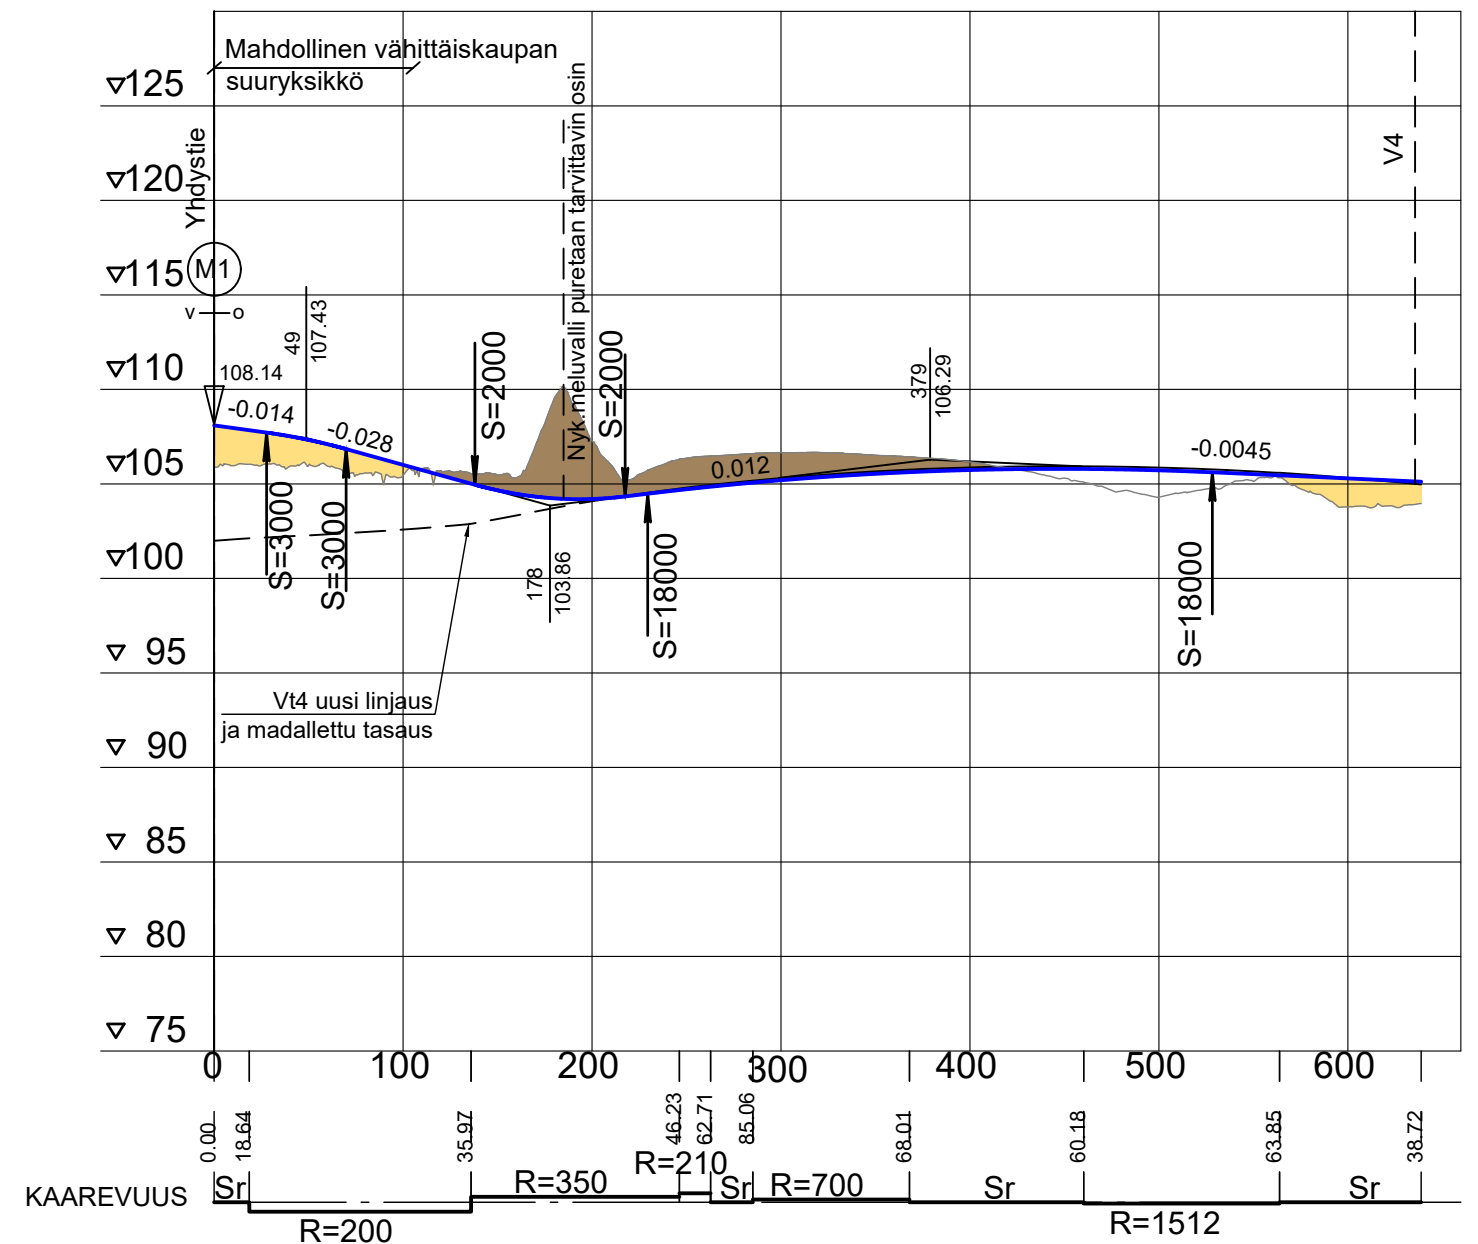


### Hartola rombinen ETL R3

Piv 0 - 510

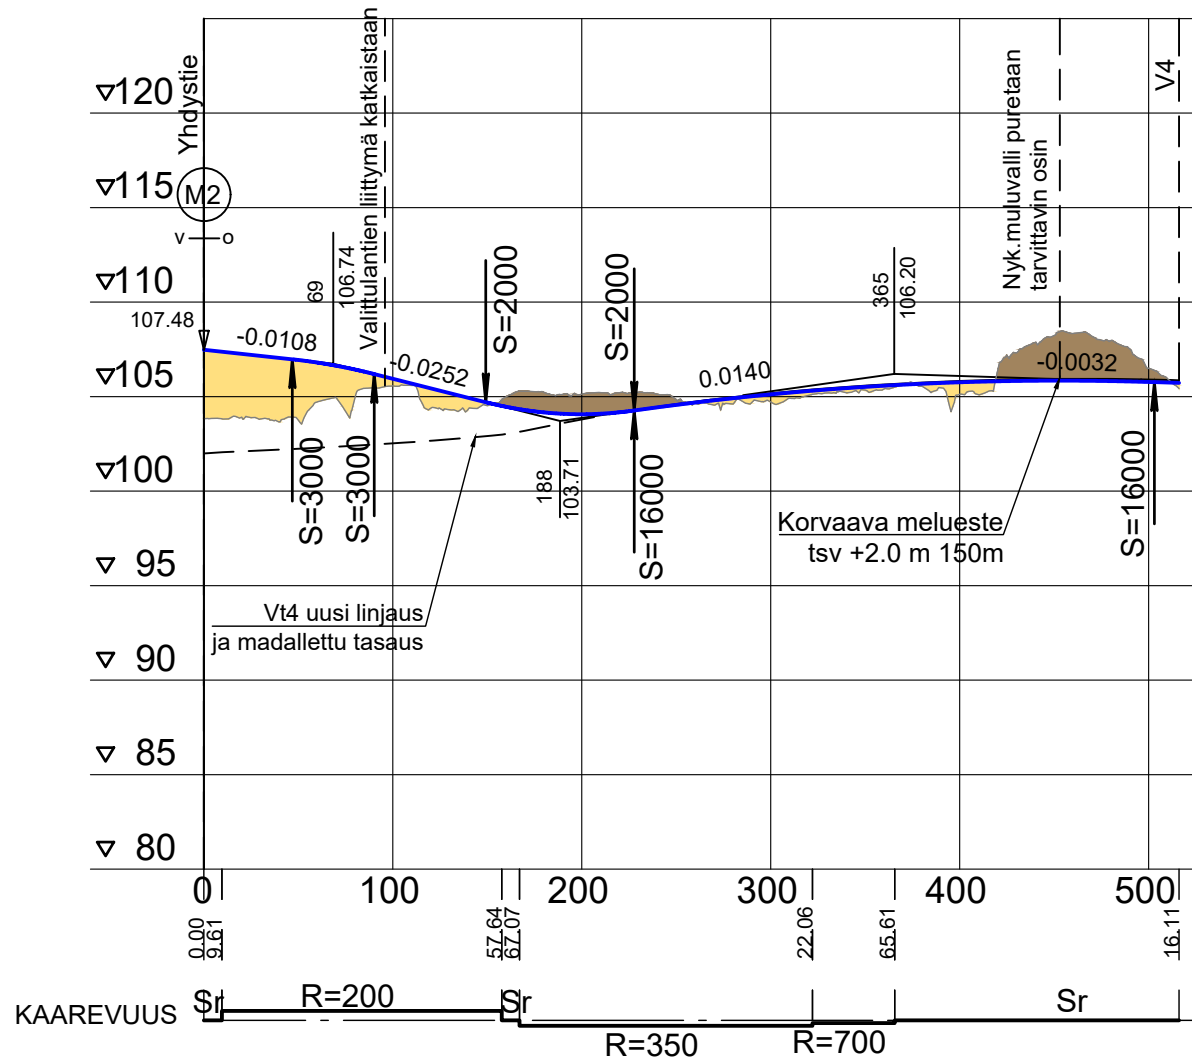

### Hartola rombinen ETL R4

Piv 0 - 540

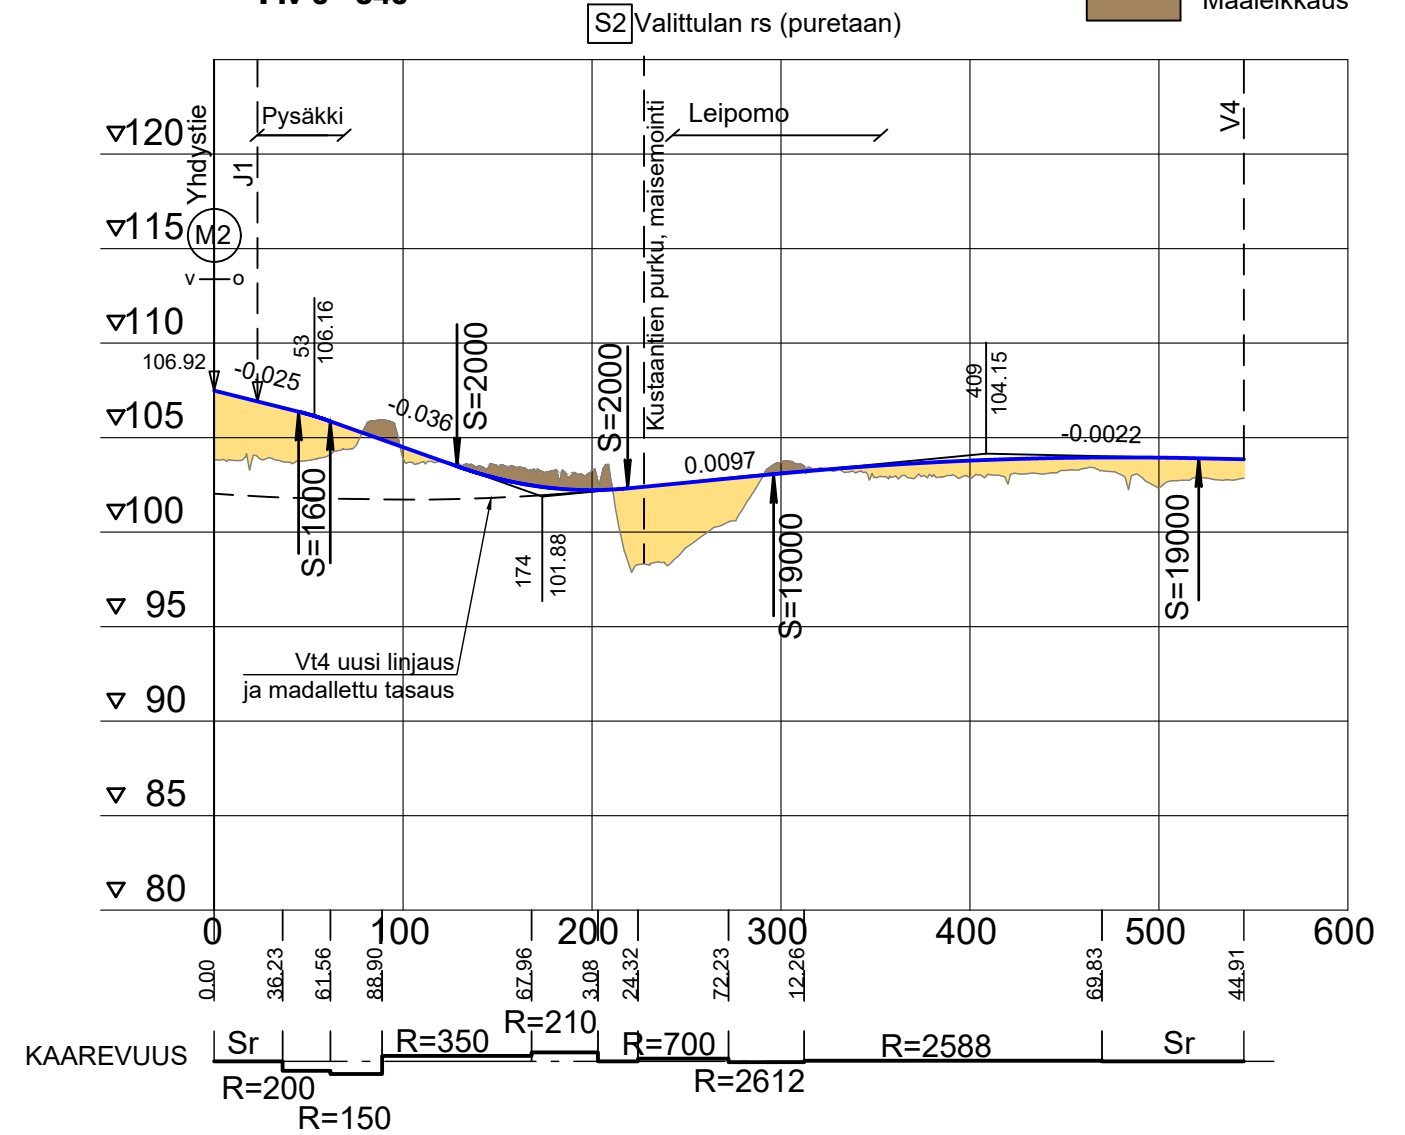


Penger

Maaleikkaus

# M1 / M2 uuden yhdystien tasaus Hartolan rombisen eritasoliittymän kohdalla

Plv 0 - 930

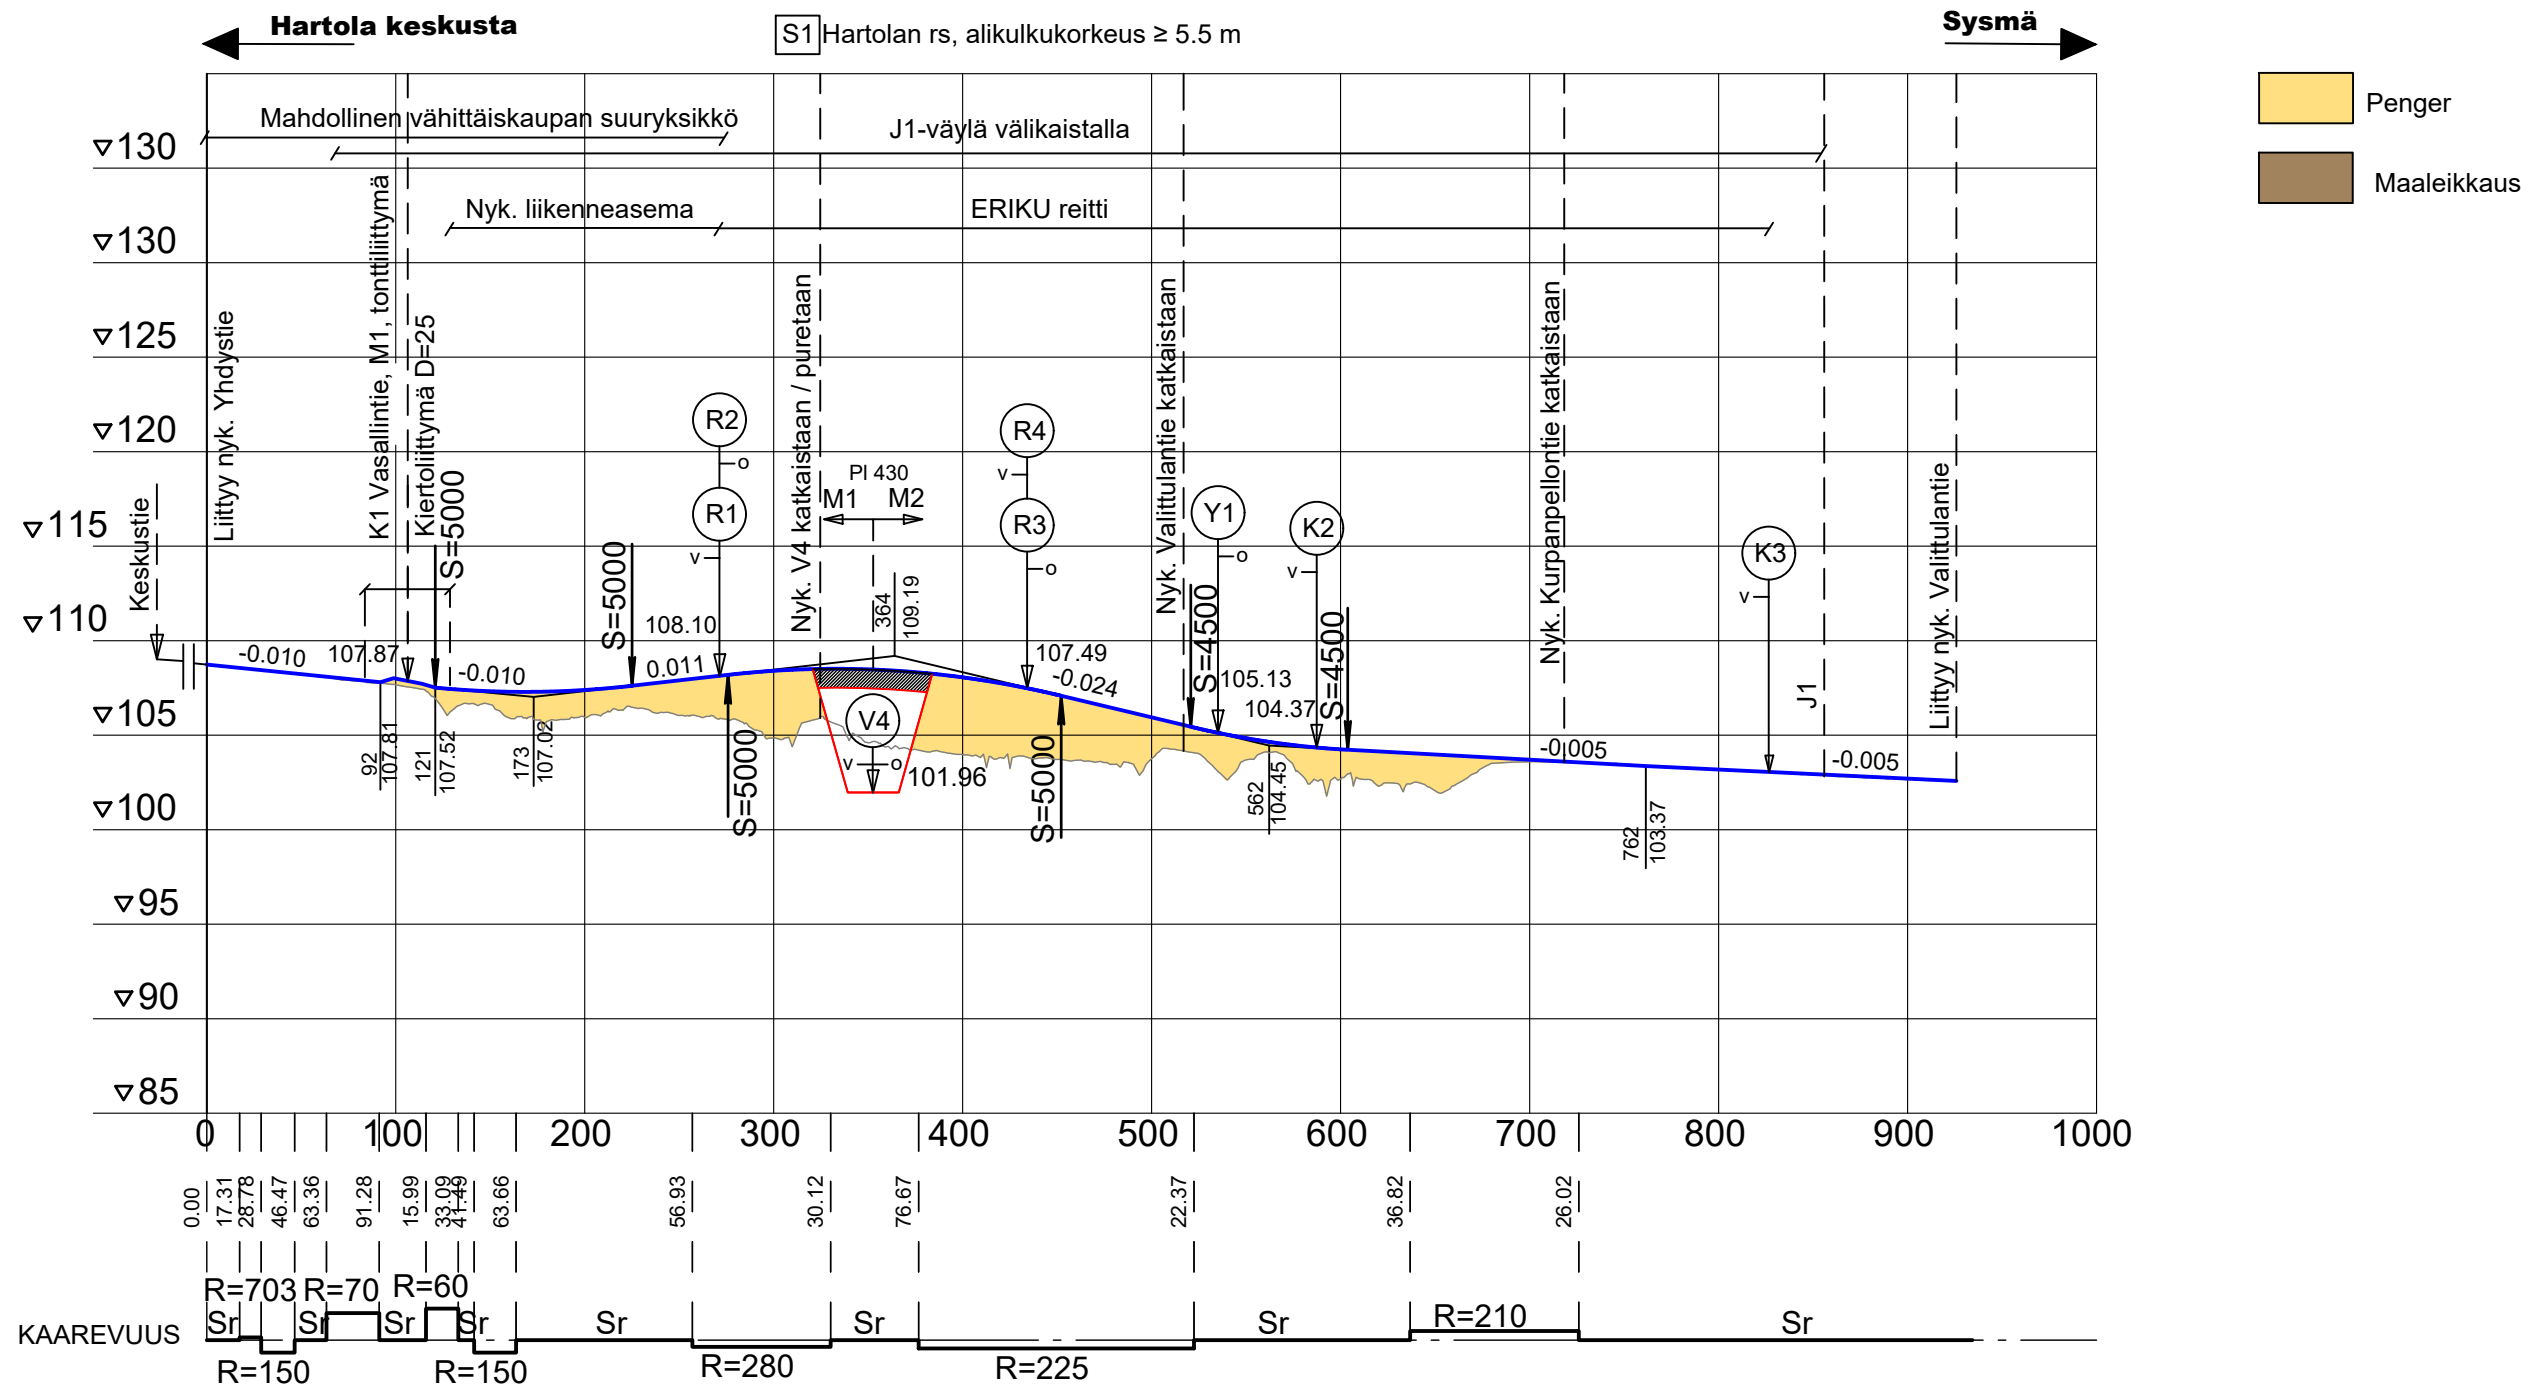






# Hartola rombinen ETL J1

Piiv 0 - 780


S1 Hartolan rs, alikulkukorkeus ≥ 5.5 m

 Penger  
 Maaleikkaus

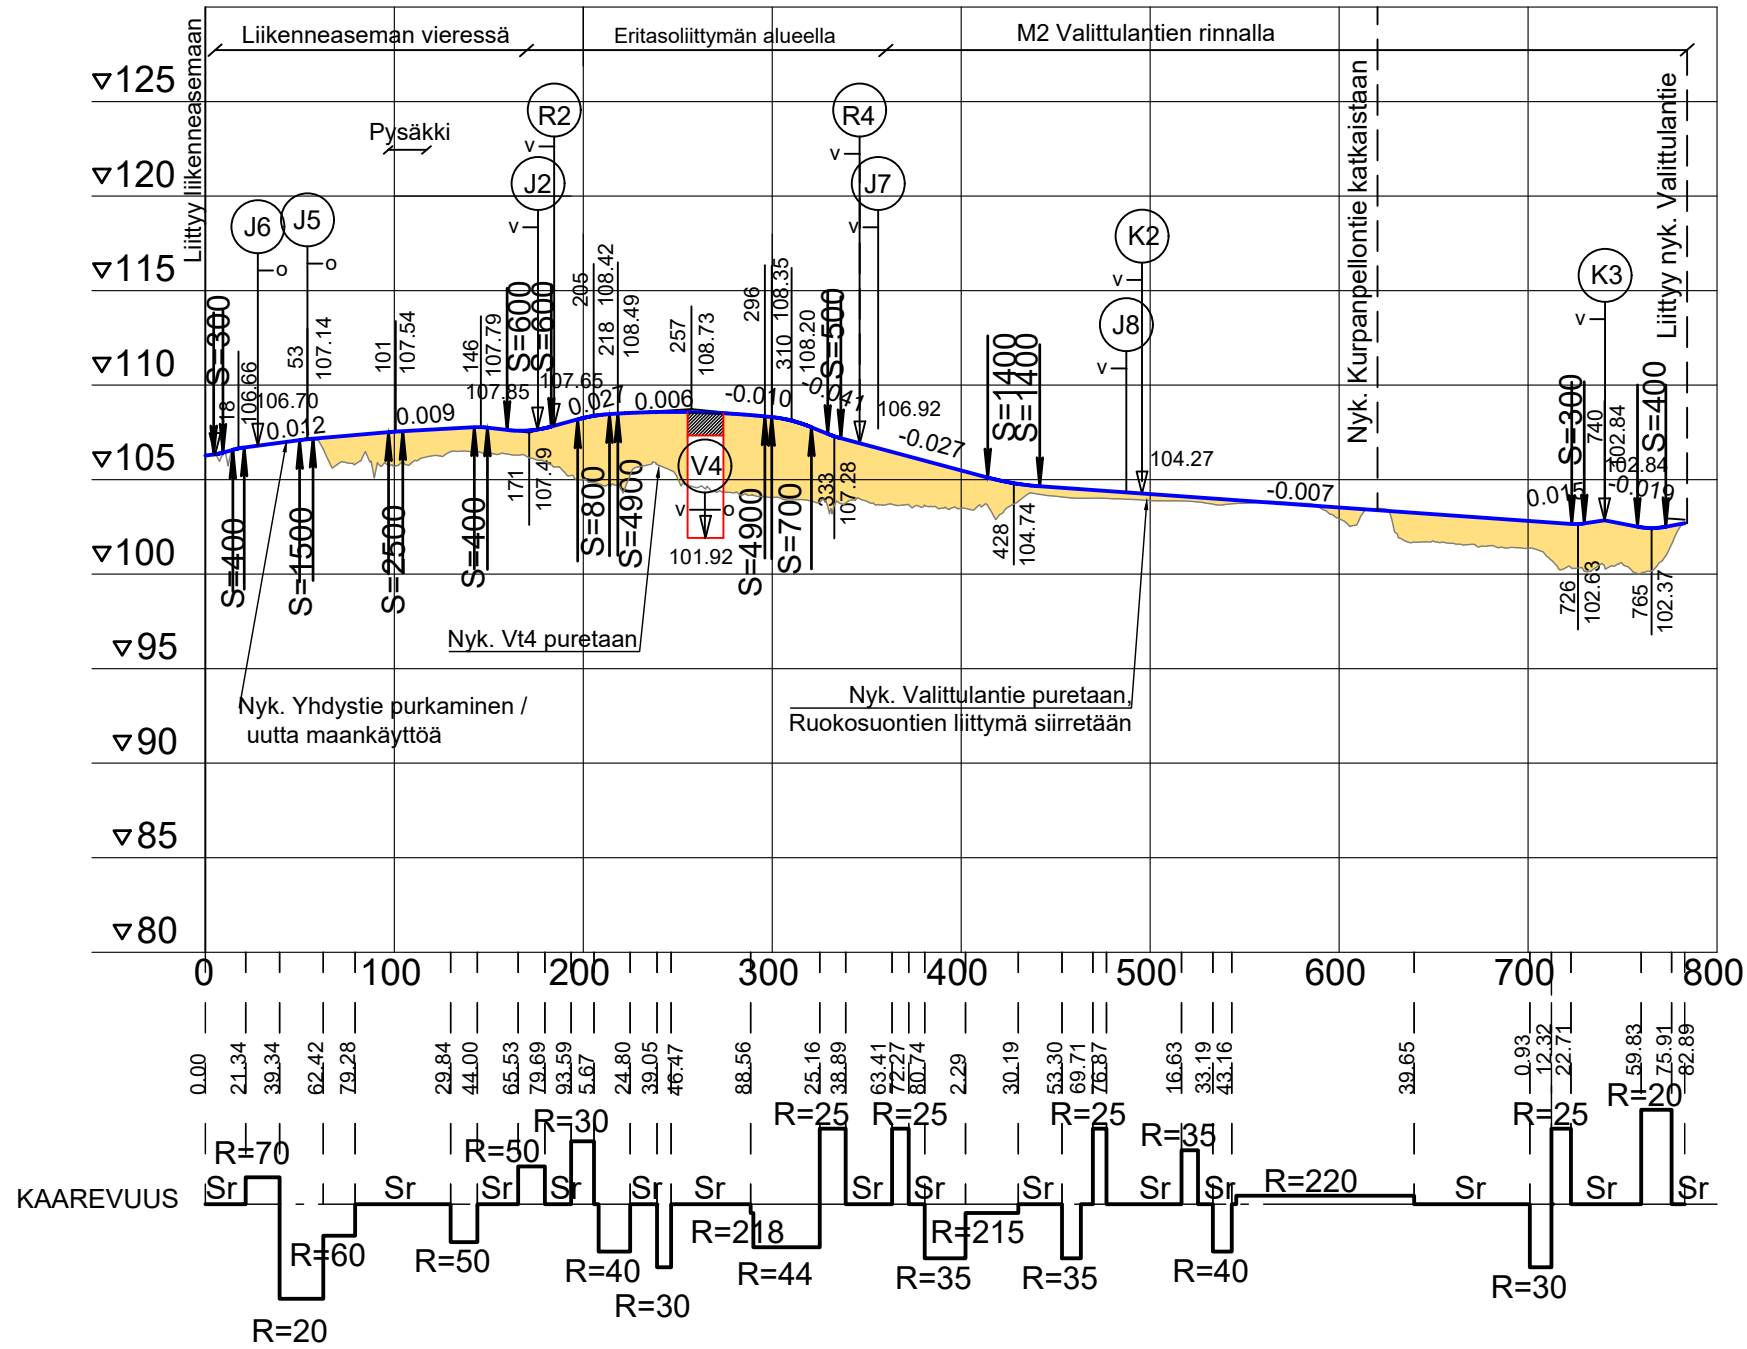

# K4 Ruokosuontie

Piiv 0 - 230

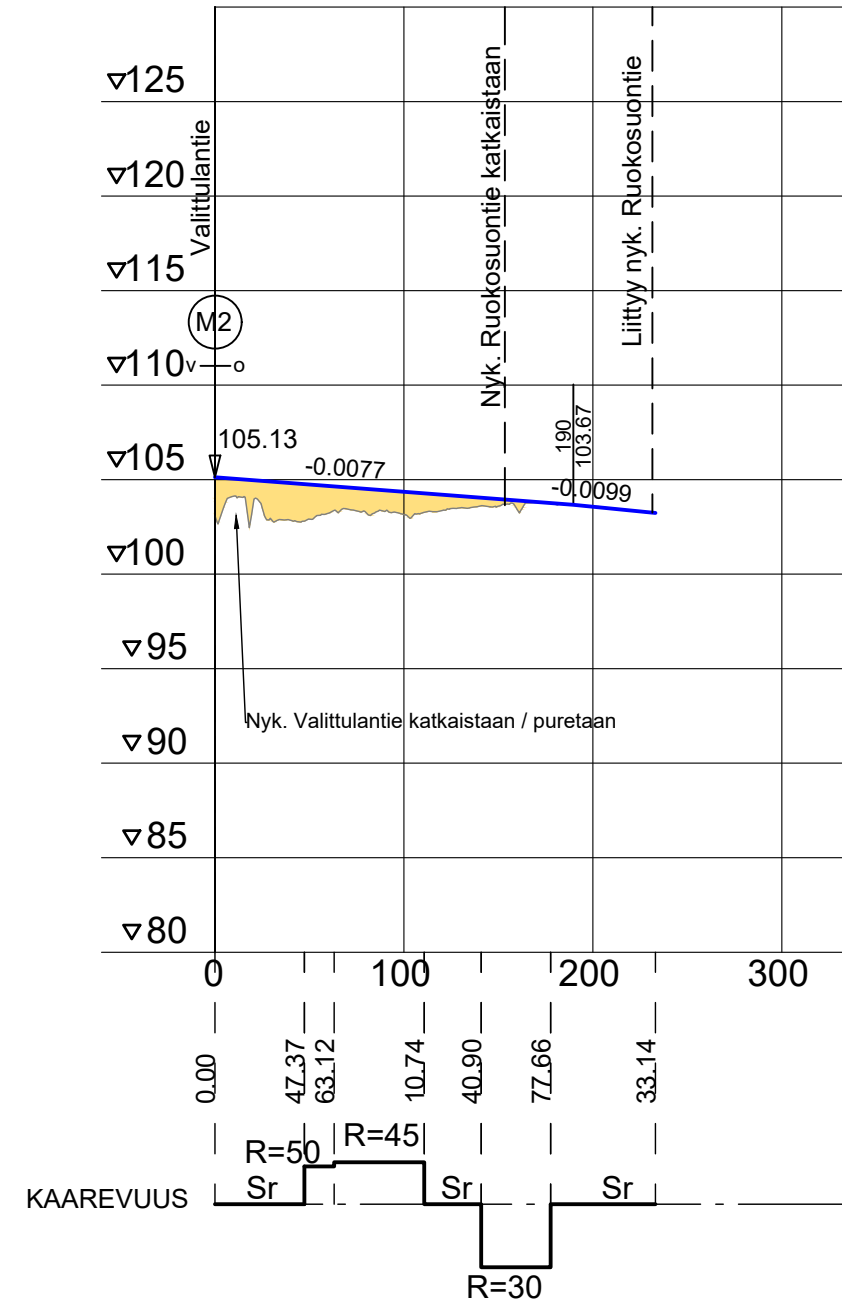

# K3 Kurpanpellontie

 Penger

