


Merkki	Muutos	Pvm	Summ.	Tark.	
Hankkeen nimi Vihdintien (mt 120) jalankulku- ja pyörätien parantaminen väellä Rajatorpantie-Karihaantie, esisuunnittelu					
Piirustuksen sisältö Pohjatutkimuskartta, plv. 1620-2860					
RAMBOLL		Elinkeino-, liikenne- ja ympäristökeskus		Helsinki	
Pvm	Proj. pääll.	Pvm	Proj. pääll.	Pvm	
30.06.2023	O. Kettunen	xx.xx.2023	H. Jokela	xx.xx.2023	
Suunn.		Suunn.		Suunn.	
M. Ahmad		T. Pasanen			
Koordinaattijärjestelmä		Mittakaava		Piir. nro	
ETRS-GK25		1:1000			
Karttajärjestelmä					
N2000					

ml_Vihdintien_kpp-tie

EHDOTETTU UUSI TASAUS —— NYKYINEN MAANPINTA - - - - -

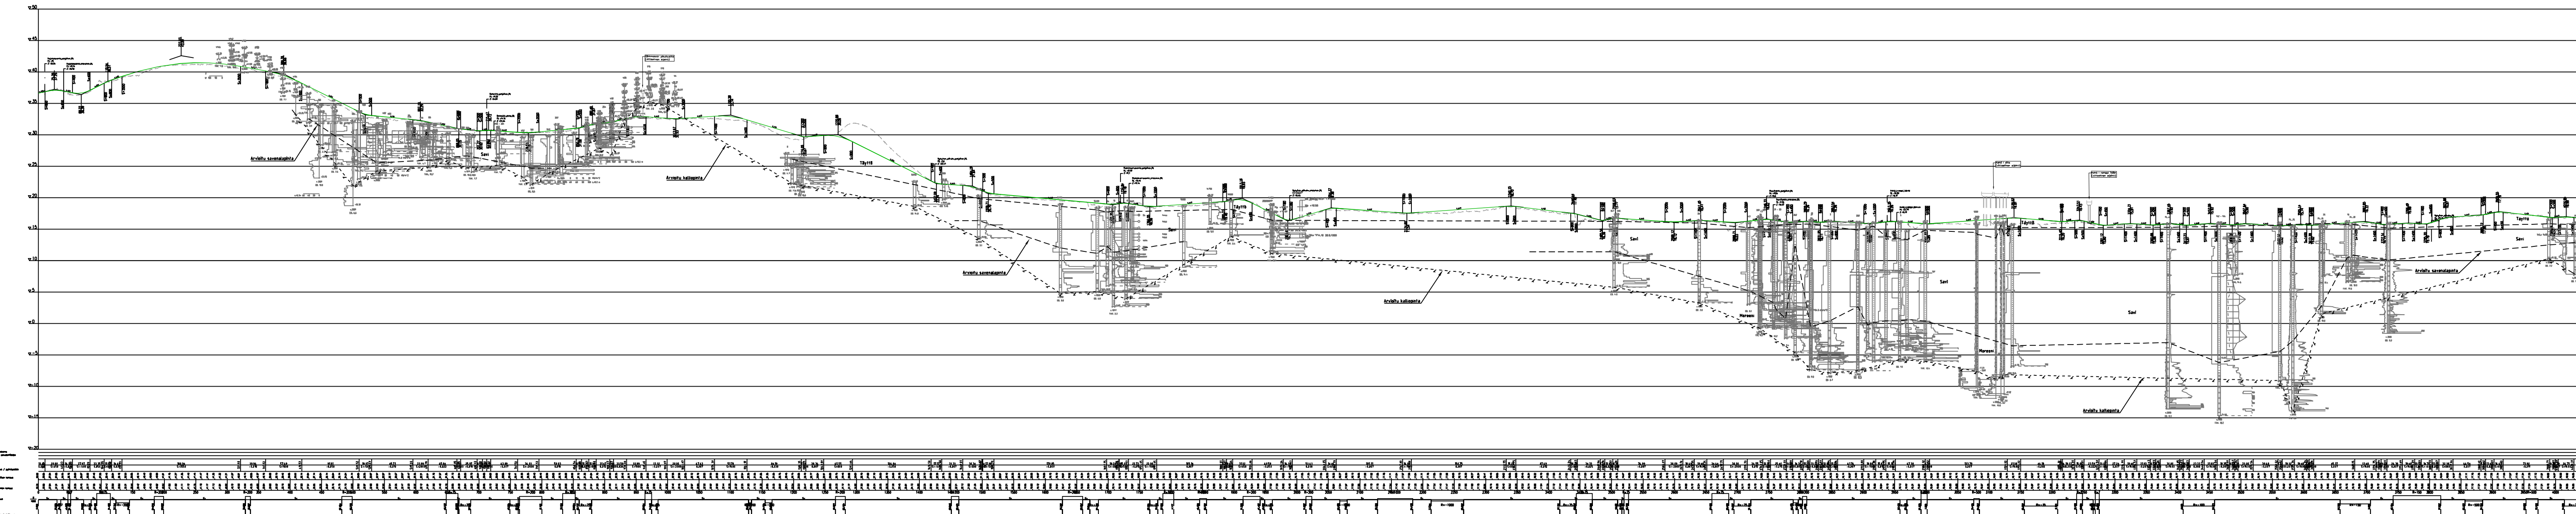

LUONNOS 29.06.2023

Merkit	Muutos	Pvm	Sisältö	Tekijä	
<p>Hankkeen nimi: Vihdintien (ml 420) jalankulkusuojan ja pyöräilijäparantamisen välikäytävien esisuunnittelu Rajatorpantie-Kaupintie, esisuunnittelu</p>					
<p>Pituusleikkaus, plv. 0-4050</p>					
Pvm	Työ päätt.	Pvm	Työ päätt.	Pvm	Työ päätt.
30.06.2023	O. Kettunen	xx.xx.2023	M. Jokela	xx.xx.2023	T. Pasiainen
Koordinaattijärjestelmä	ETRS-GK25	Mittakaava	1:5000 / 1:500	Proj. mää.	
Korkeusjärjestelmä	N2000				